


SITUÁCIA - NAVRHOVANÝ STAV - ČASŤ "2"

M - 1:200



- LEGENDA:**
- ASFALTOVÁ CESTA - ESTUJÚCA - NEBES SA
 - OKOLITÁ ZASTAVBA
 - NAVROVÁVANÉ SPÉVNÉ PLOCHY - CHODNÍKY - ASFALTOVÝ KRÝT - CELOM 342,0 m²
 - NAVROVÁVANÉ SPÉVNÉ PLOCHY - VJAZDY - ASFALTOVÝ KRÝT - CELOM 297,0 m²
 - NAVROVÁVANÉ SPÉVNÉ PLOCHY ASPHALTOVÉ - ÚPRAVA PRI VJAZDE NA OHTORIN - CELOM 13,0 m²
 - NAVR. PLOCHA - OKRASNÝ KAMEN - ÚPRAVA MEZI PŘEDZÁBRU A CHODNÍKOM - CELOM 244,0 m²

- 1 - BETONOVÝ OBRUBNÍK CESTNÝ SO SKOBŔM - NASTOJATOŤI 150/250/1000 MM - CELOM 205,0 M
- 2 - BETONOVÝ OBRUBNÍK CESTNÝ ROHOVÝ 90 VONKAŠ - 250/250/50/150/250 MM - CELOM 38,0 KS
- 3 - BETONOVÝ OBRUBNÍK ZÁHRADNÝ CESTNÝ - NA LEZATO 150/200/1000 MM - CELOM 215,0 M
- 4 - BETONOVÝ OBRUBNÍK NABEOHY CESTNÝ - NA LEZATO 150/200/1000 MM - CELOM 99,0 M
- 5 - BETONOVÁ PŘEDZÁBR - 500/250/80 MM - CELOM 320,0 M
- 6 - ODVODŇOVACIE POTRIBE Z RÚR BETONOVÝCH TĚP 2-40; 1400/1000mm - Dk - 106,0 M, CELOM 106 KS
- UV - LUCNA VRSTV INAR ACCO S 300 KI - CELOM 2 ks
- KS - NAVROVÁVANÁ KANALIZACIA EACHTA INAR VAVIM TĚGRA 600I NA ODVODŇOV POTRIBÍ - CELOM 5 ks
- LOZ - NAVROVÁVANÝ LINOVÝ ODVODŇOVACÍ ZĽAB - NARR ACCO Mardoblock R050V

- 61P - JESTUJÚCA VÝSKOVÁ DROVĚS
- 474 - KATASTER, ĚRHO PARCELY - STAV "C"
- 475 - KATASTER, ĚRHO PARCELY - STAV "E"

- JS - JESTUJÚCE SĚPÁTKA V MESTE NAVR. SPĚVN. PLOCH VÝSKOVO UPRAVIT - CELOM 7 ks
- JŠ - JESTUJÚCE SĚPÁTKA V MESTE NAVR. SPĚVN. PLOCH VÝSKOVO UPRAVIT - CELOM 1 ks
- JOS - JESTUJÚCE ORIENTAČNÝ STĚPK V MESTE NAVR. SPĚVN. PLOCH PŘEMESTNÍ VĚDA SPĚVN. PLOCH - CELOM 3 ks
- JDS - JESTUJÚCI DŘEVNÝ STĚP V MESTE NAVR. SPĚVN. PLOCH PŘEMESTNÍ VĚDA SPĚVN. PLOCH - CELOM 7 ks
- IDZ - JESTUJÚCI DOPRAVNO ZNAČKA V MESTE NAVR. SPĚVN. PLOCH - CELOM 1 ks

POZNÁMKA:
 PŘED ZÁČATÍM STAVĚBNÝCH PRÁČ NA DANEJ LOKALITĚ JE POTŘEBNĚ VYTÝČIT VŠETKY VĚDNA JESTUJÚCÍCH INŽENERSKÝCH SĚŤÍ !!

ČASŤ "2" - ČASŤ "1" - ČASŤ "3"

NAVROVÁVANÝ VÝZD VÝSKOVO NÁPOJŤ NA JESTUJÚCI

NAVĚR. PŘEDZÁBRU NÁPOJŤ NA JESTV. KOMUNIKACIU

NAVĚR. PŘEDZÁBRU NÁPOJŤ NA JESTV. KOMUNIKACIU

VYPRACOVAL:	ING. JÁN STAS	PROJEKTANT:	ING. JÁN STAS	FORMÁT:	9 x 14	ČÍSLO ČIARIE:	1
MAKIA NEHETHOVA		Miesto stavby:	STRNÍK	Datum:	07/2018	Špeciálna projektová realizácia:	
		Investor:	OBEC STRNÍK	Mierka:	1:200		
			REKONSTRUKCIA CHODNÍKOV V OBCI STRNÍK	Číslo výkresu:	25/018		
			REKONSTRUKCIA CHODNÍKOV V OBCI STRNÍK	Našafarba výkresu:	2 1 4 10		
			NAVROVÁVANÝ STAV - ČASŤ "2"	Číslo výkresu:	107		

0:220+11

77

107